PRODUCED BY AN AUTODESK EDUCATIONAL PRODUCT

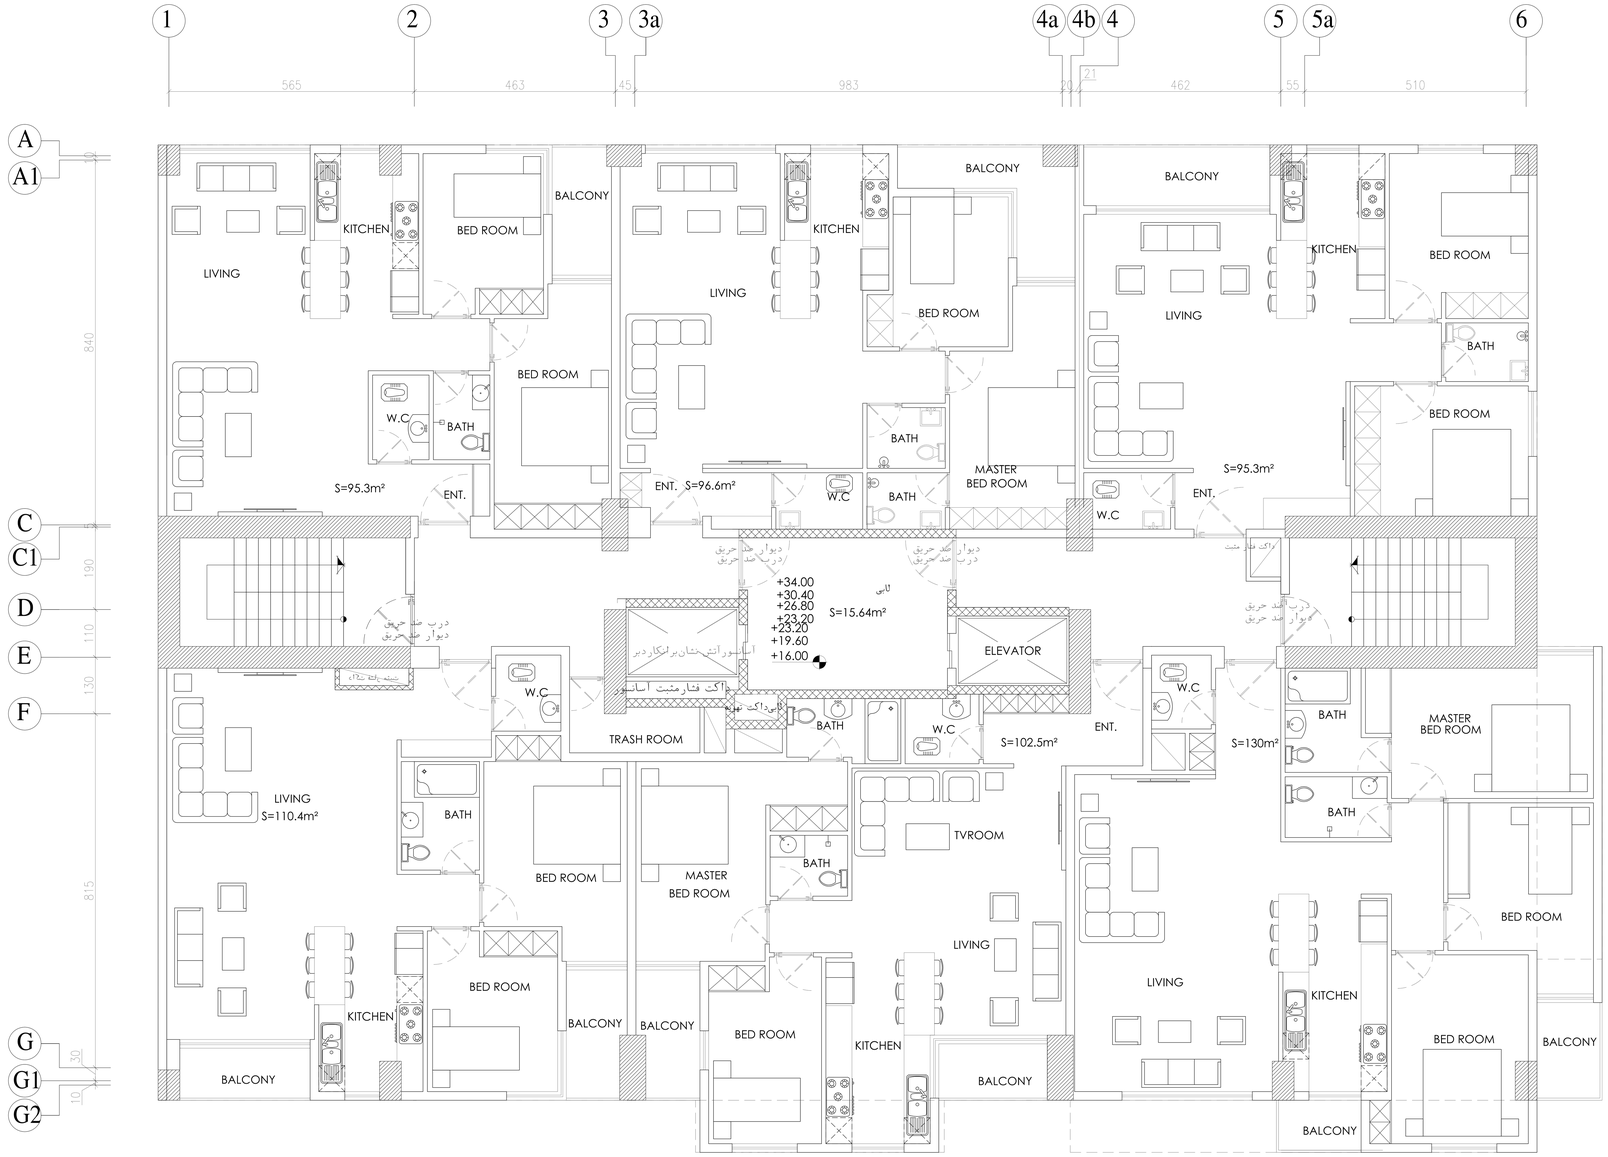

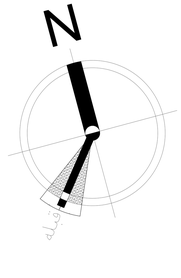

4th to 9th FLOOR PLAN

SC: 1/100 BUILDING-NO.12

کل بنا مجهز به شبکه بارنده خودکار است.

نام شخص حقوقی دفتر مهندسی طراحی:	نام و نام خانوادگی	متراژی از کار در ظرفیت قرار میگیرد	محل مهر و امضا	
شماره پروانه اشتغال مجوز دفتر مهندسی	مهندس طراح:			
محل مهر و امضا شخص حقوقی دفتر مهندسی	مهندس طراح:			
	مهندس طراح:			
	این قسمت توسط سازمان تکمیل می شود			
	تاریخ تحویل نقشه: شماره ردیف: کد کنترل کننده: امضا:		محل نصب هولوگرام	

NAMASAZAN POOYESH

نماسازان پویش

LEGEND

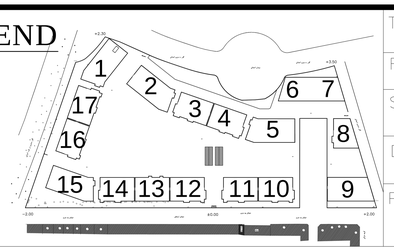

TITLE	.....	عنوان نقشه	نام مالک: تعاونی مسکن کارکنان شرکت بهره برداری مترو تهران		PROJECT NAME نام پروژه: پردیس گلبرگ
FIELD	معماری	رشته	DWG.NO.	شماره نقشه	شماره پرونده ۸۰۰۸۳۹۸۰	پلاک ثبتی	
SCALE	.....	مقیاس	DESIGN.	طراحی	زیربنای کل ۱۹۶۸۹۶ مترمربع	کاربری مسکونی	نقشه برای:
DATE	۹۹/۵/۲۳	تاریخ طراحی	DRAW.	ترسیم	مساحت زمین طبق سند ۳۴۰۰۵ متر مربع	مساحت زمین پس از اصلاحی ..... متر مربع	
PAPER SIZE	.....	سایز	CHECK. حقیقی	کنترل	نوع پروانه مورددرخواست: تغییر نقشه	شهرداری منطقه: ۸	اطلاع FOR COORDINATION / هماهنگی FOR COMMENTS / اجرا FOR CONSTRUCTION

PRODUCED BY AN AUTODESK EDUCATIONAL PRODUCT