PRODUCED BY AN AUTODESK EDUCATIONAL PRODUCT

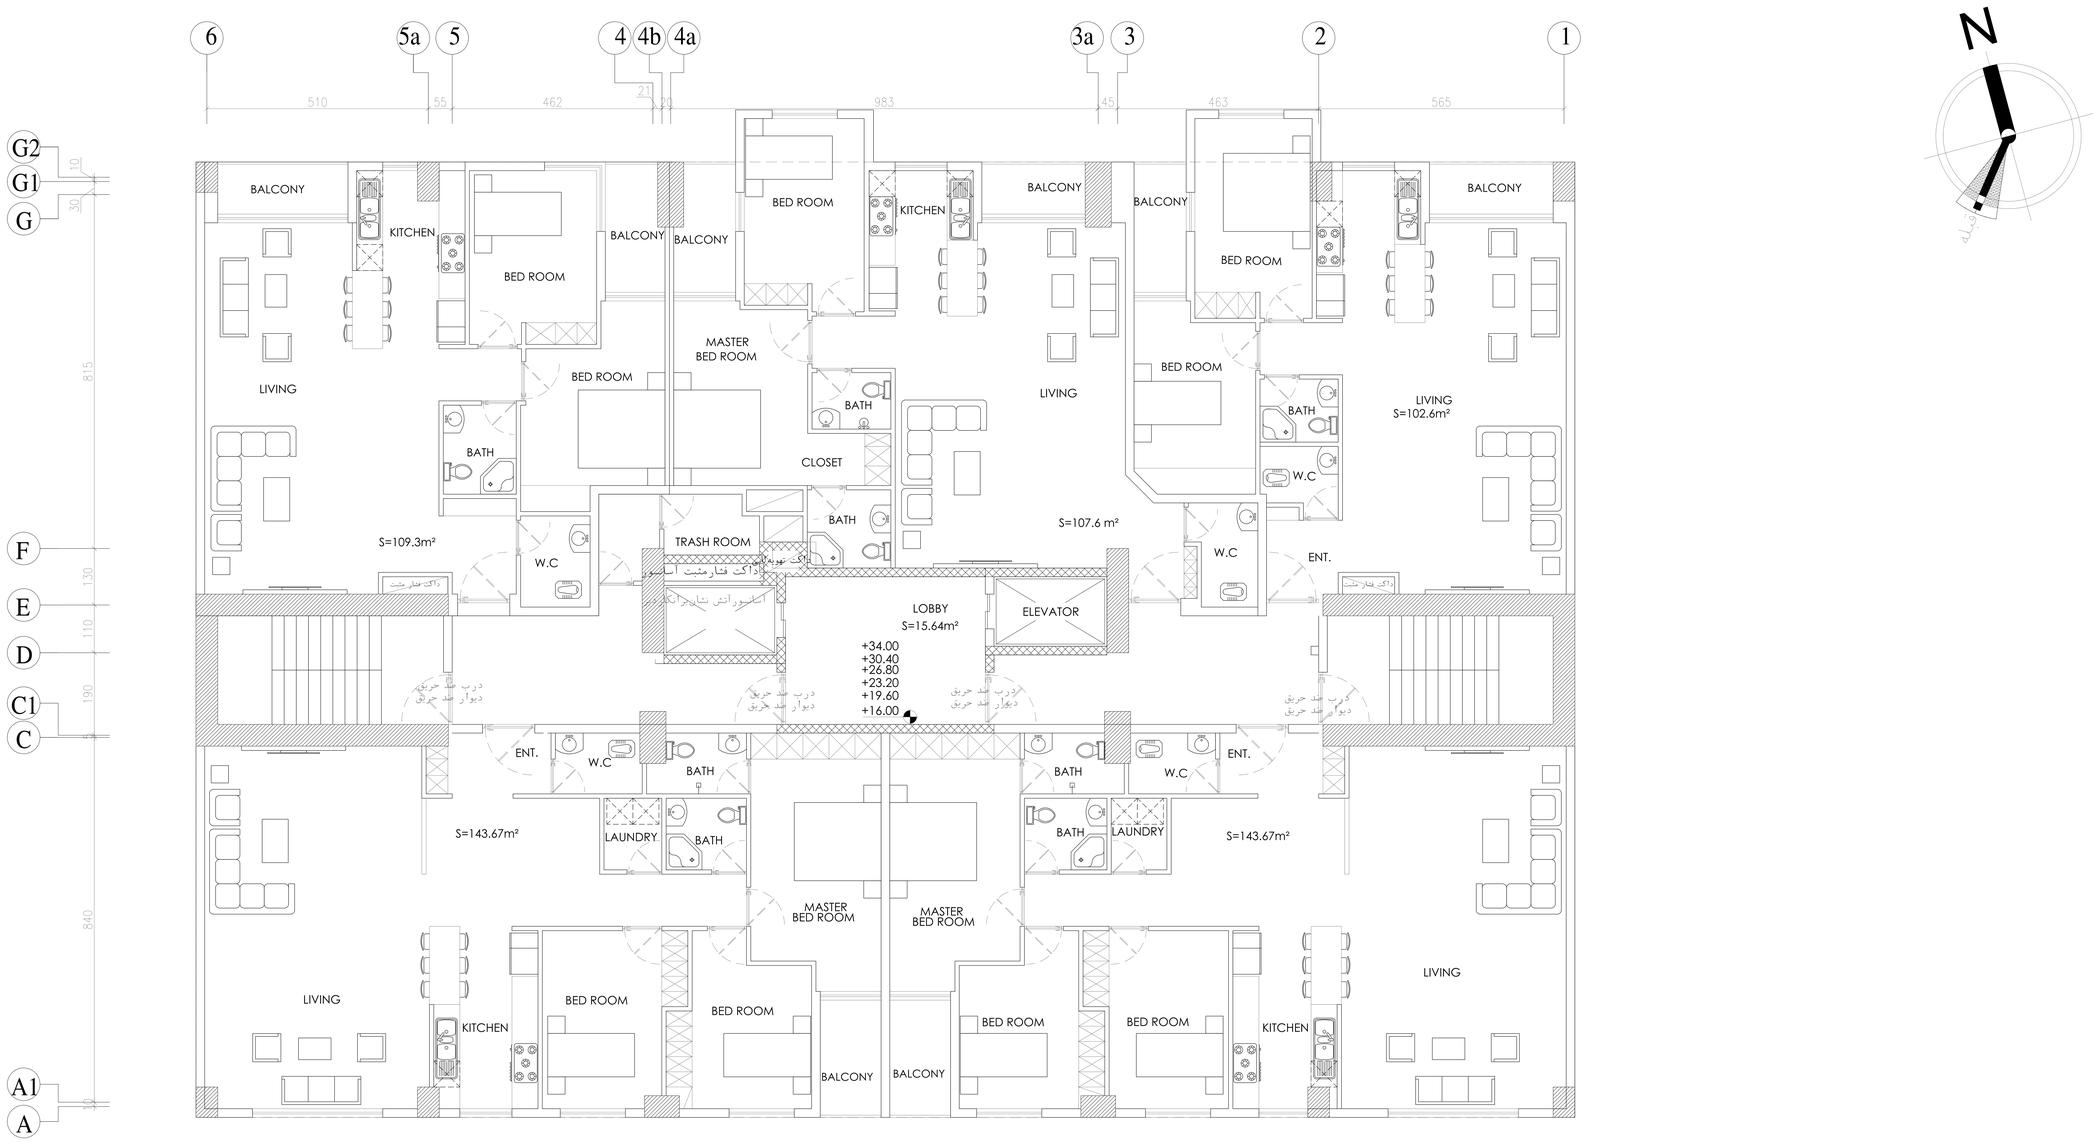


# 4th to 9th FLOOR PLAN

SC: 1/100 BUILDING-NO.13

کل بنا مجهز به شبکه بارنده خودکار است.

NAMASAZAN POOYESH

نماسازان پویش

| | | | |
|---|---|---|---|
| نام شخص حقوقی دفتر مهندسی طراحی: | نام و نام خانوادگی | مترازی از کار در ظرفیت قرار میگیرد | محل مهر و امضا |
| شماره پروانه اشتغال مجوز دفتر مهندسی | مهندس طراح: | | |
| محل مهر و امضا شخص حقوقی دفتر مهندسی | مهندس طراح: | | |
| | مهندس طراح: | | |
| | این قسمت توسط سازمان تکمیل می شود | | |
| | تاریخ تحویل نقشه :<br>شماره ردیف :<br>کد کنترل کننده :<br>امضا : | | محل نصب هولوگرام |

LEGEND

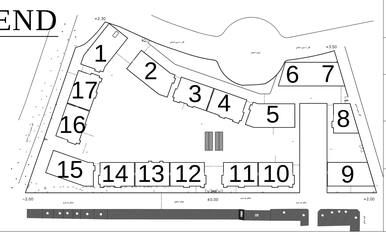


| | | | | | |
|---|---|---|---|---|---|
| TITLE | ..... | عنوان نقشه | نام مالک :تعاونی مسکن کارکنان شرکت بهره برداری مترو تهران | | PROJECT NAME نام پروژه : پردیس گلبرگ |
| FIELD | معماری | رشته | DWG.NO. ..... | شماره نقشه | شماره پرونده ۸۰۰۸۳۹۸۰ | پلاک ثبتی ..... |
| SCALE | ..... | مقیاس | DESIGN. ..... | طراحی | زیربنای کل ۱۹۶۸۹۶ مترمربع | کاربری مسکونی |
| DATE | ۹۹/۵/۲۳ | تاریخ طراحی | DRAW. ..... | ترسیم | مساحت زمین طبق سند ۳۴۰۰۵ متر مربع | مساحت زمین پس از اصلاحی ..... متر مربع |
| PAPER SIZE | ..... | سایز | CHECK. حقیقی | کنترل | نوع پروانه مورددرخواست : تغییر نقشه | شهرداری منطقه : ۸ |

نقشه برای:

☐ اطلاع FOR COORDINATION ■ هماهنگی FOR COMMENTS ☐ اجرا FOR CONSTRUCTION

PRODUCED BY AN AUTODESK EDUCATIONAL PRODUCT