PRODUCED BY AN AUTODESK EDUCATIONAL PRODUCT

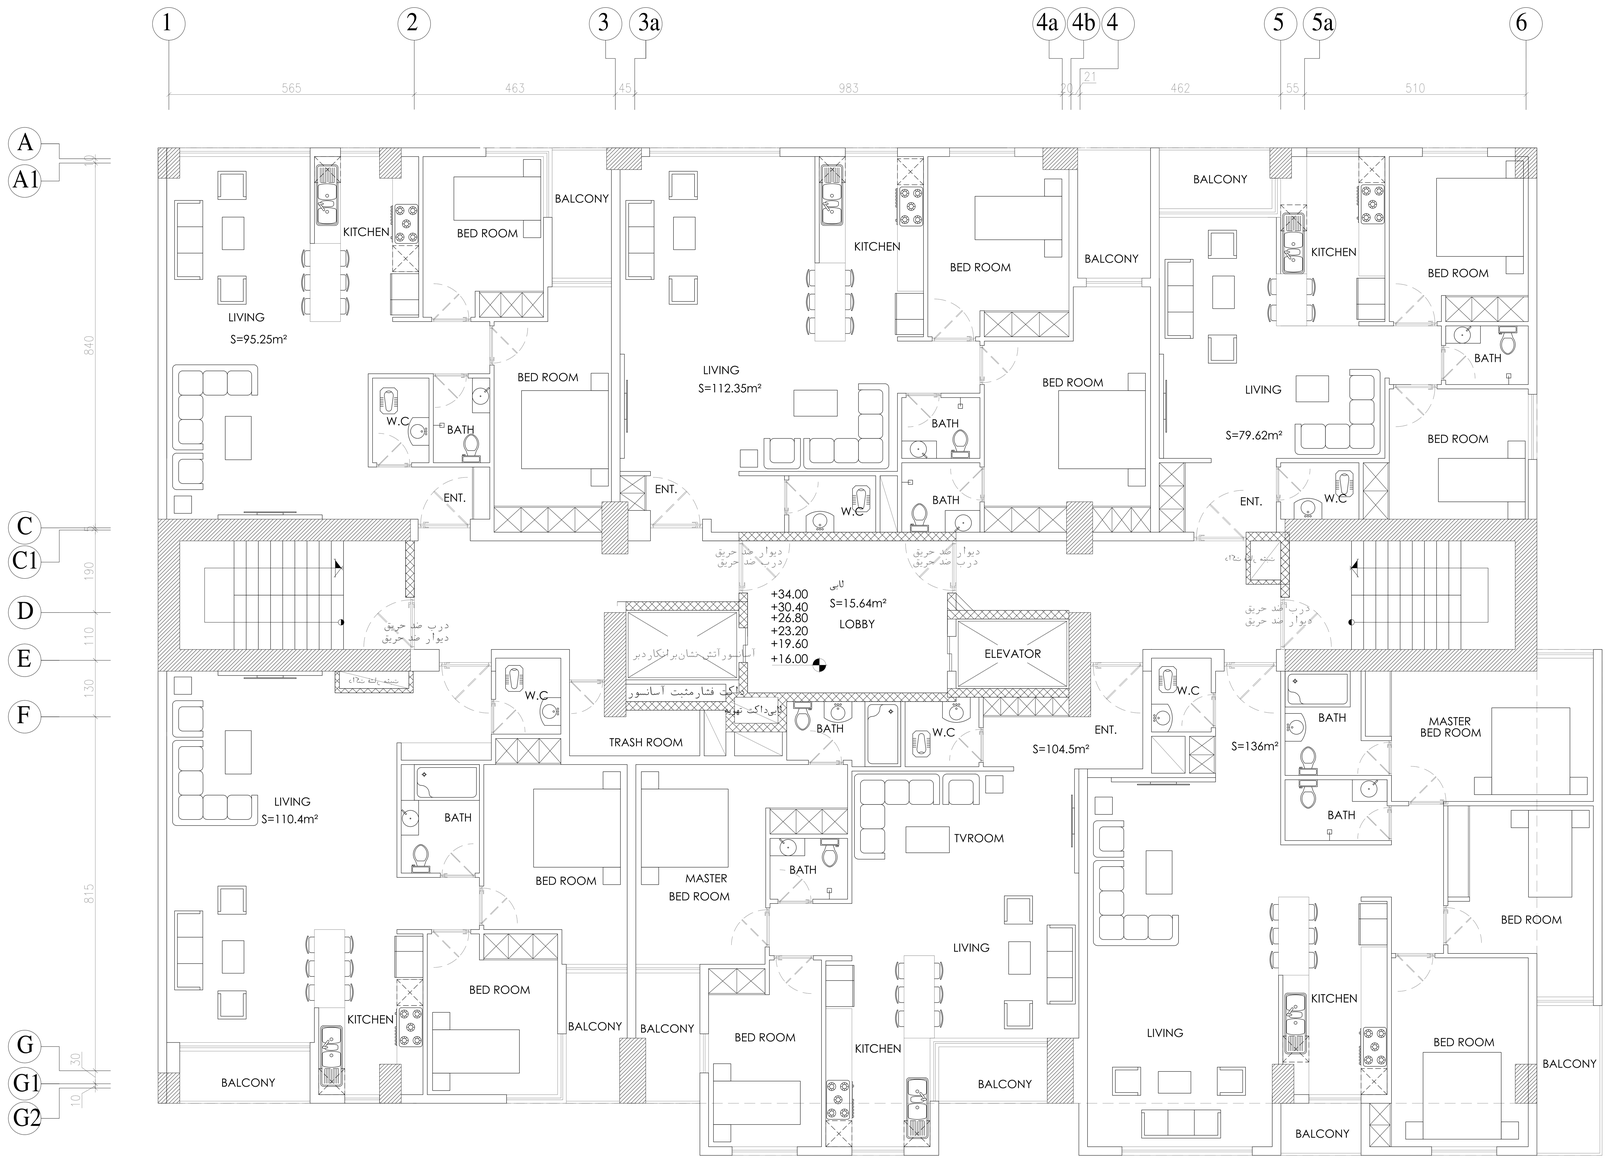

4th to 9th FLOOR PLAN

SC: 1/100 BUILDING-NO.17

کل بنا مجهز به شبکه بارنده خودکار است.

NAMASAZAN POOYESH

نماسازان پویش

نام شخص حقوقی دفتر مهندسی طراحی:	نام و نام خانوادگی	متراژی از کار در ظرفیت قرار میگیرد	محل مهر و امضا
شماره پروانه اشتغال مجوز دفتر مهندسی	مهندس طراح:		
محل مهر و امضا شخص حقوقی دفتر مهندسی	مهندس طراح:		
	مهندس طراح:		
این قسمت توسط سازمان تکمیل می شود			
تاریخ تحویل نقشه: شماره ردیف: کد کنترل کننده: امضا:			محل نصب هولوگرام

LEGEND

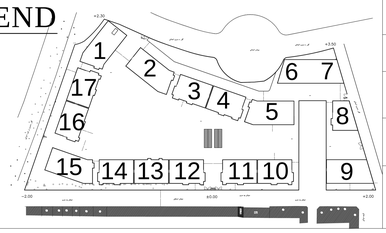

TITLE	عنوان نقشه	نام مالک: تعاونی مسکن کارکنان شرکت بهره برداری مترو تهران		PROJECT NAME	نام پروژه:
FIELD	رشته معماری	DWG.NO.	شماره نقشه	پلاک ثبتی	شماره پرونده ۸۰۰۸۳۹۸۰	پردیس گلبرگ
SCALE	مقیاس	DESIGN.	طراحی	کاربری مسکونی	زیربنای کل ۱۹۶۸۹۶ مترمربع	
DATE	تاریخ طراحی ۹۹/۵/۲۳	DRAW.	ترسیم	مساحت زمین پس از اصلاحی ..... متر مربع	مساحت زمین طبق سند ۳۴۰۰۵ متر مربع	نقشه برای:
PAPER SIZE	سایز	CHECK.	کنترل حقیقی	شهرداری منطقه: ۸	نوع پروانه مورددرخواست: تغییر نقشه	☐ اطلاع FOR COORDINATION ■ هماهنگی FOR COMMENTS ☐ اجرا FOR CONSTRUCTION

PRODUCED BY AN AUTODESK EDUCATIONAL PRODUCT
PRODUCED BY AN AUTODESK EDUCATIONAL PRODUCT
PRODUCED BY AN AUTODESK EDUCATIONAL PRODUCT