PRODUCED BY AN AUTODESK EDUCATIONAL PRODUCT

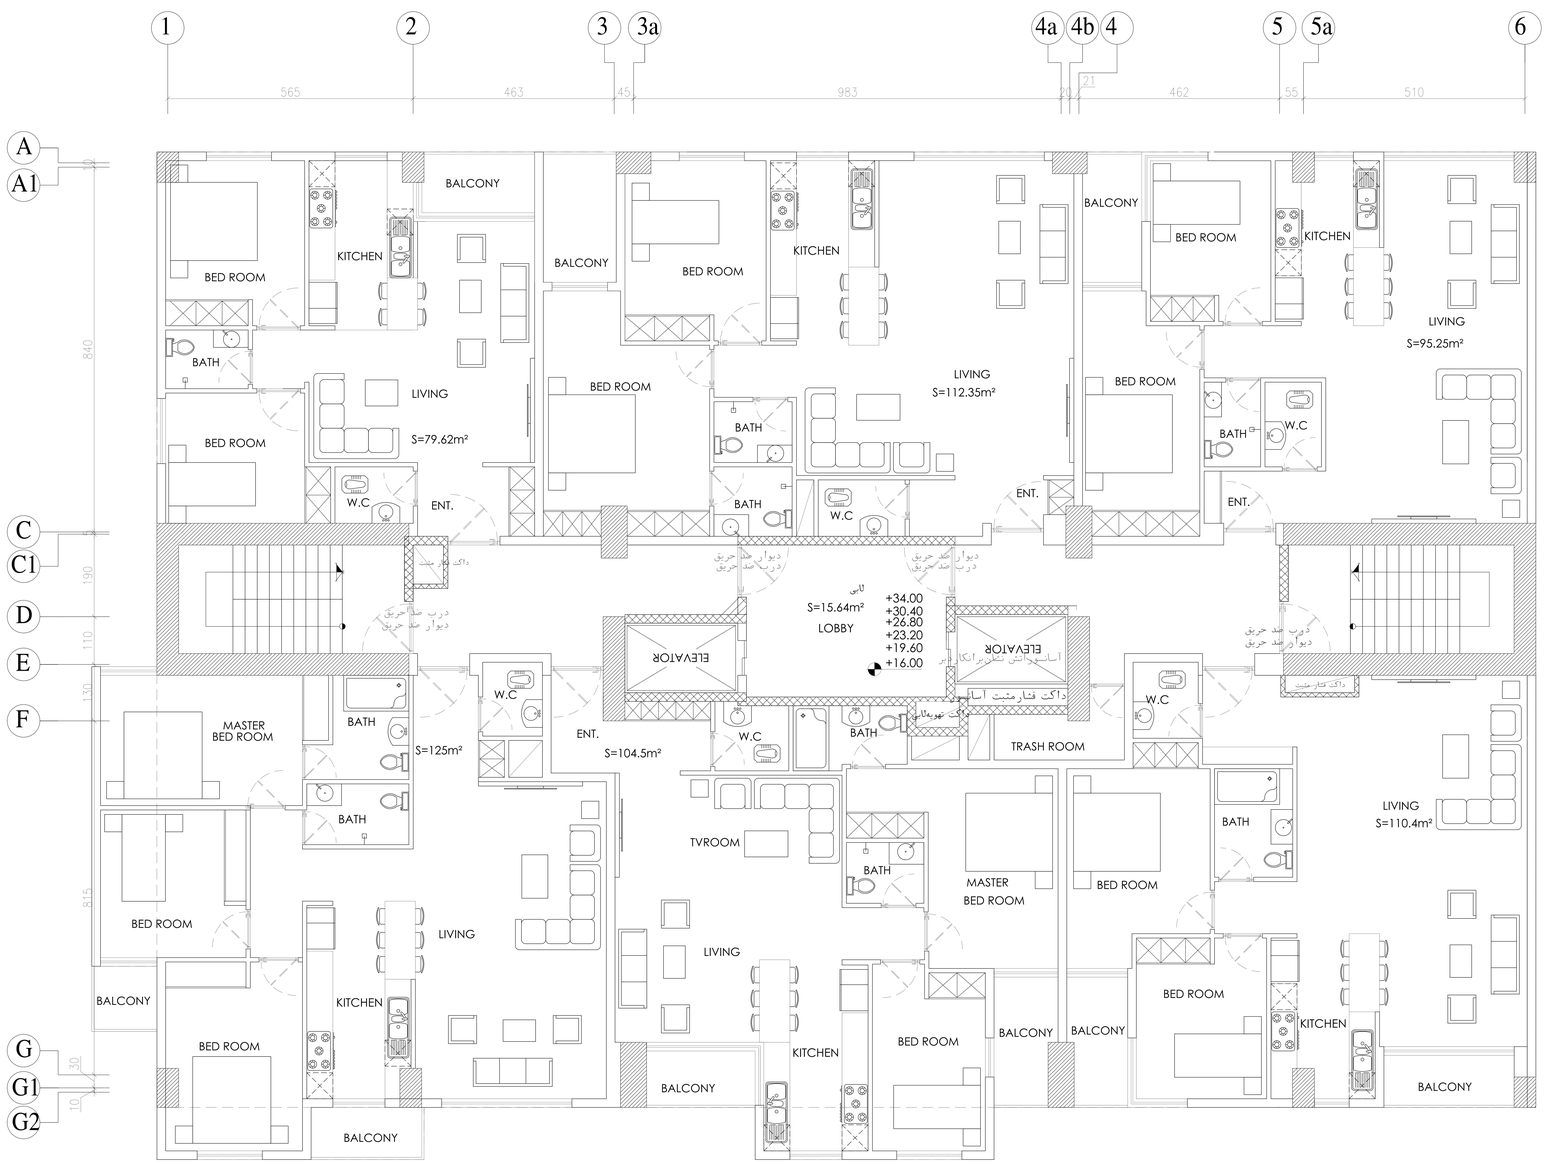

4th to 9th FLOOR PLAN

SC: 1/100 BUILDING-NO.3

کل بنا مجهز به شبکه بارنده خودکار است.

NAMASAZAN POOYESH

نماسازان پویش

نام شخص حقوقی دفتر مهندسی طراحی:	نام و نام خانوادگی	متراژی از کار در ظرفیت قرار میگیرد	محل مهر و امضا
شماره پروانه اشتغال مجوز دفتر مهندسی	مهندس طراح:		
محل مهر و امضا شخص حقوقی دفتر مهندسی	مهندس طراح:		
	مهندس طراح:		
	این قسمت توسط سازمان تکمیل می شود		
تاریخ تحویل نقشه: شماره ردیف: کد کنترل کننده: امضا:			محل نصب هولوگرام

LEGEND

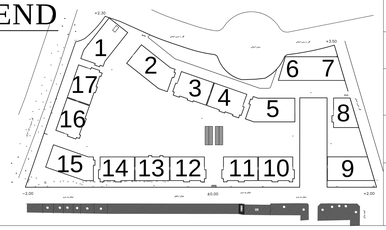

TITLE	.....	عنوان نقشه	نام مالک: تعاونی مسکن کارکنان شرکت بهره برداری مترو تهران		PROJECT NAME نام پروژه: پردیس گلبرگ
FIELD	معماری	رشته	DWG.NO.	شماره نقشه	شماره پرونده ۸۰۰۸۳۹۸۰ / پلاک ثبتی .....
SCALE	.....	مقیاس	DESIGN.	طراحی	زیربنای کل ۱۹۶۸۹۶ مترمربع / کاربری مسکونی
DATE	۹۹/۵/۲۳	تاریخ طراحی	DRAW.	ترسیم	مساحت زمین طبق سند ۳۴۰۰۵ متر مربع / مساحت زمین پس از اصلاحی ..... متر مربع
PAPER SIZE	.....	سایز	CHECK. حقیقی	کنترل	نوع پروانه موردرخواست: تغییر نقشه / شهرداری منطقه: ۸

نقشه برای:

☐ اطلاع FOR COORDINATION ■ هماهنگی FOR COMMENTS ☐ اجرا FOR CONSTRUCTION

PRODUCED BY AN AUTODESK EDUCATIONAL PRODUCT